


= QUINTE, FONDALE, SIPARIO

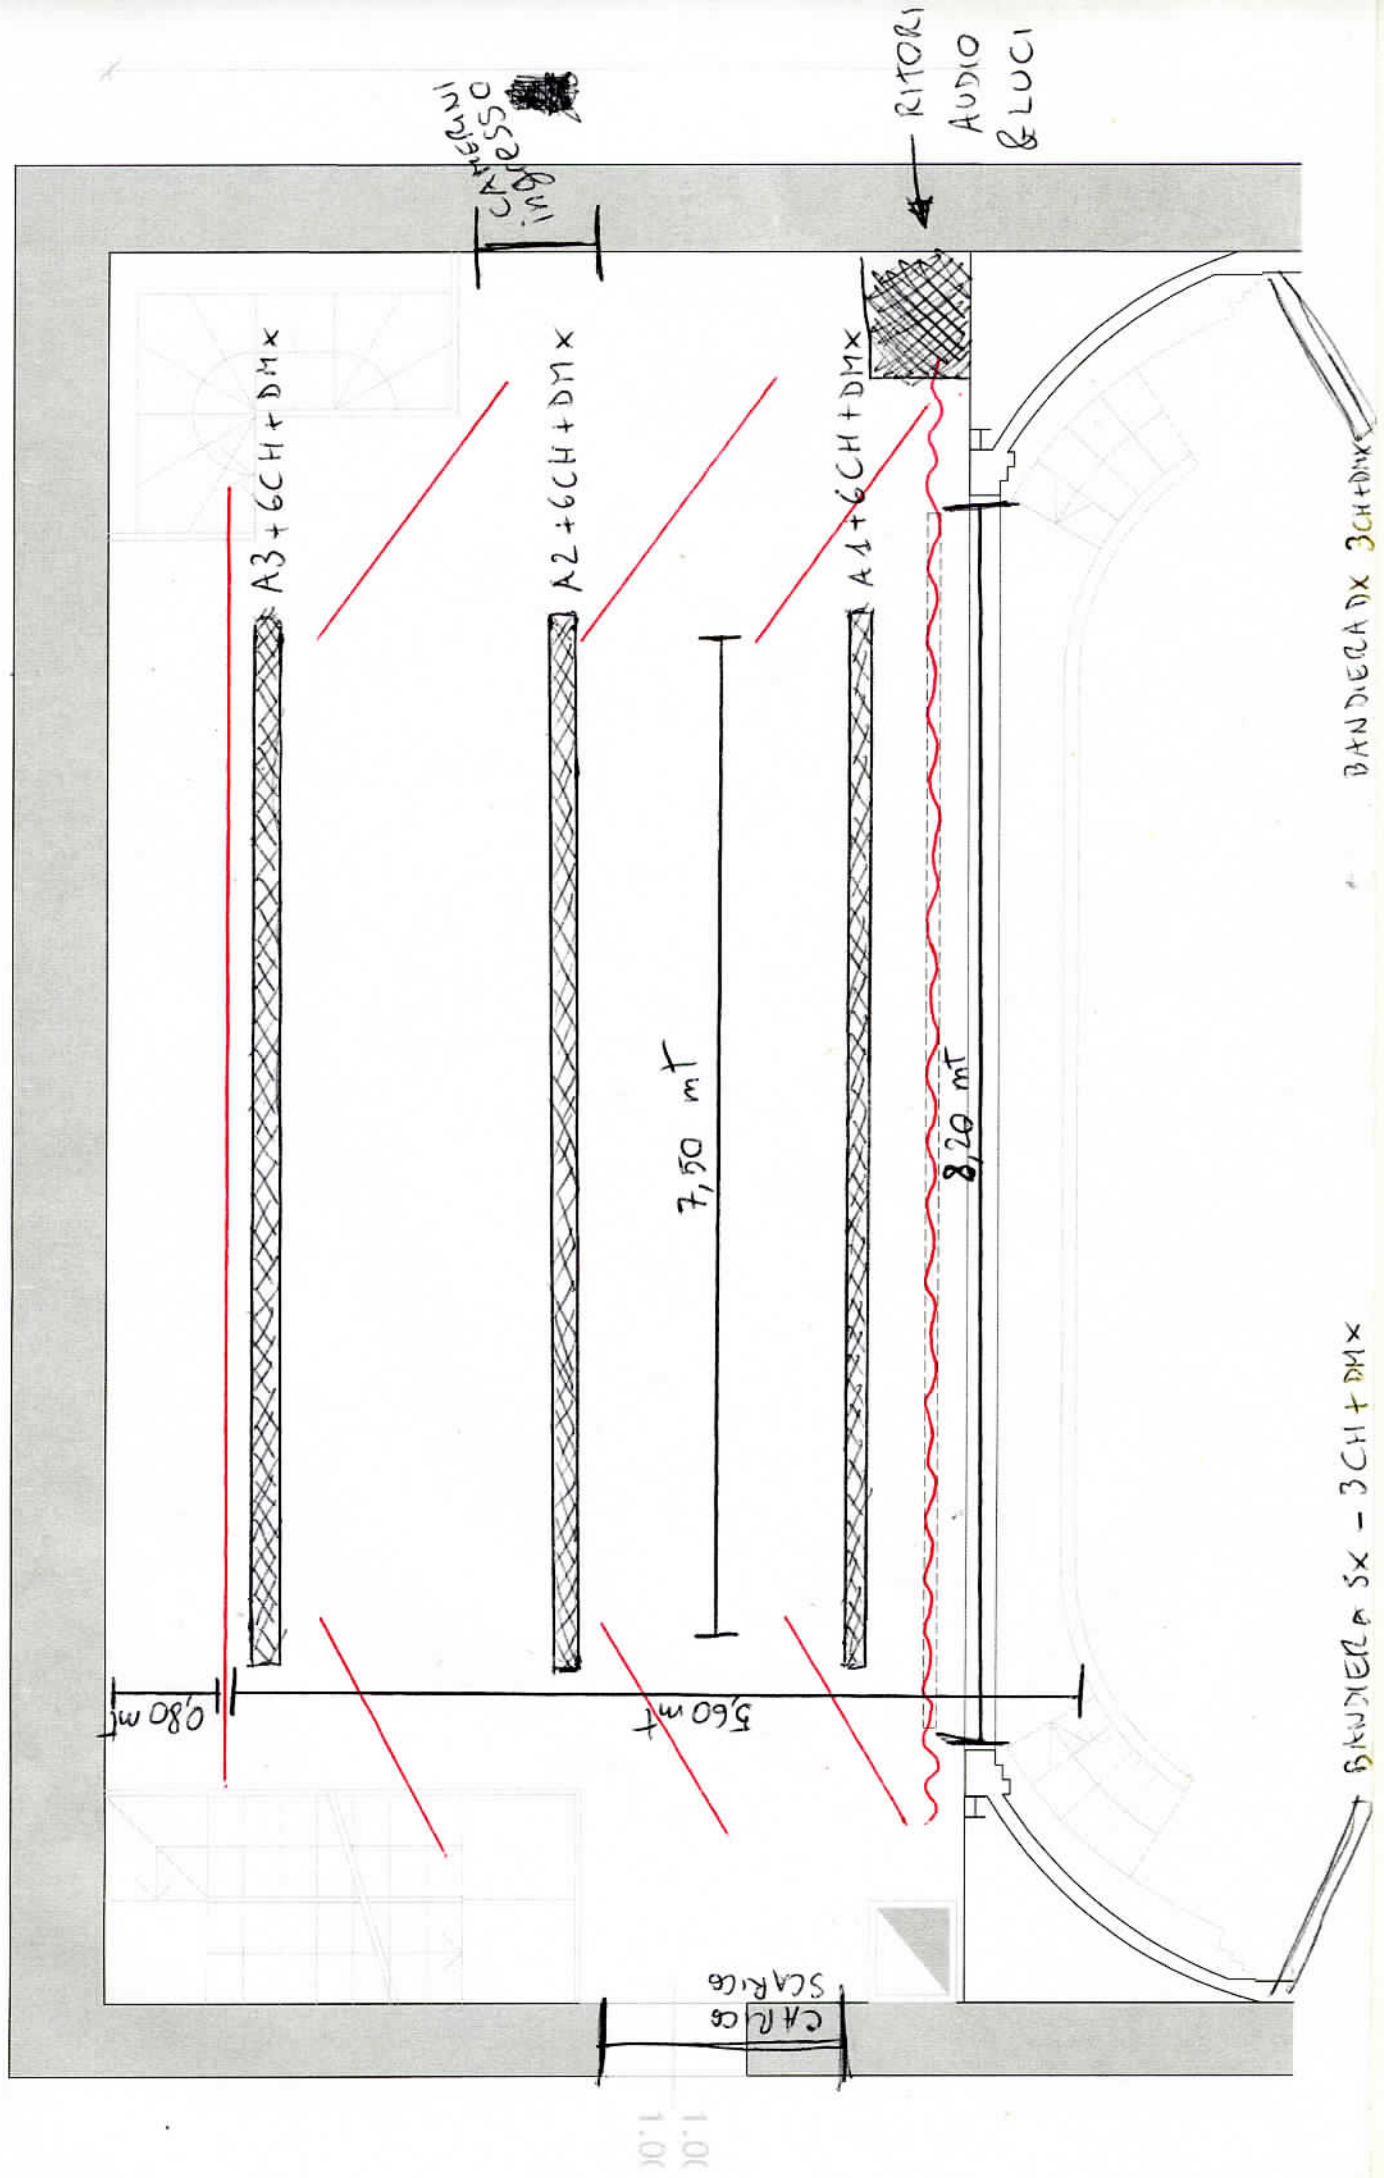

DISPONIBILITA' TECNICA CINEMA. TEATRO PREDAZZO

LUCI:

- CONSOLE LUCI SMARTFADE 2496
96 canali, 512 uscite DM512, ingresso DMX512
- n.04 FARO SAGOMATORE, led dmx, full color rgwb, 4 canali zoom 18-36 - 80 Watt
- n.09 FARO TEATRALE spot, led dmx, full color rgwb, 4 canali, lente fresnel - 80 Watt
- n.02 PRESE 380 Volt 32 A

AUDIO:

- n.02 Radiomicrofono Sennheiser gelato 35
- n.01 Radiomicrofono Sennheiser headset 52
- Rack con cablaggi ~~2 canali~~ 16 CH, 6 AUX
- n.02 Casse attive RCF 700w (impianto audio fisso)
- n.01 Ipad per gestione wifi del mixer audio
- n.04 MIC AT4053b stilo condensatore, capsula ipercardioide
- n.04 Asta piccola da pavimento
- ~~n.02 MIC per voce Shure SM58~~
- ~~n.02 Stativo microfono da tavolo con asta regolabile~~

Potenza Disponibile circa 12 Kw

PALCO:

- Dimensioni mt.8,4 x 5,6, quintatura nera e fondale nero, pavimentazione in legno trattato nero
Dimensioni sceniche 7,5 x 5,6 mt
- BANDIERE LATERALI ESTERNE con 3 RITORNI
- n.3 AMERICANE PALCO con 6 RITORNI ciascuna